


采暖通风
电气
给排水
结构
总图

B地块技术经济指标一览表

项 目	规划条件	设计数值	备注
建设用地面积	2469.52	2469.52	
总建筑面积		1983.07	
总计容建筑面积		1983.07	
容积率		0.80	
建筑密度		35.00%	
绿地率		35.00%	
建筑高度(层数)		10.8米	

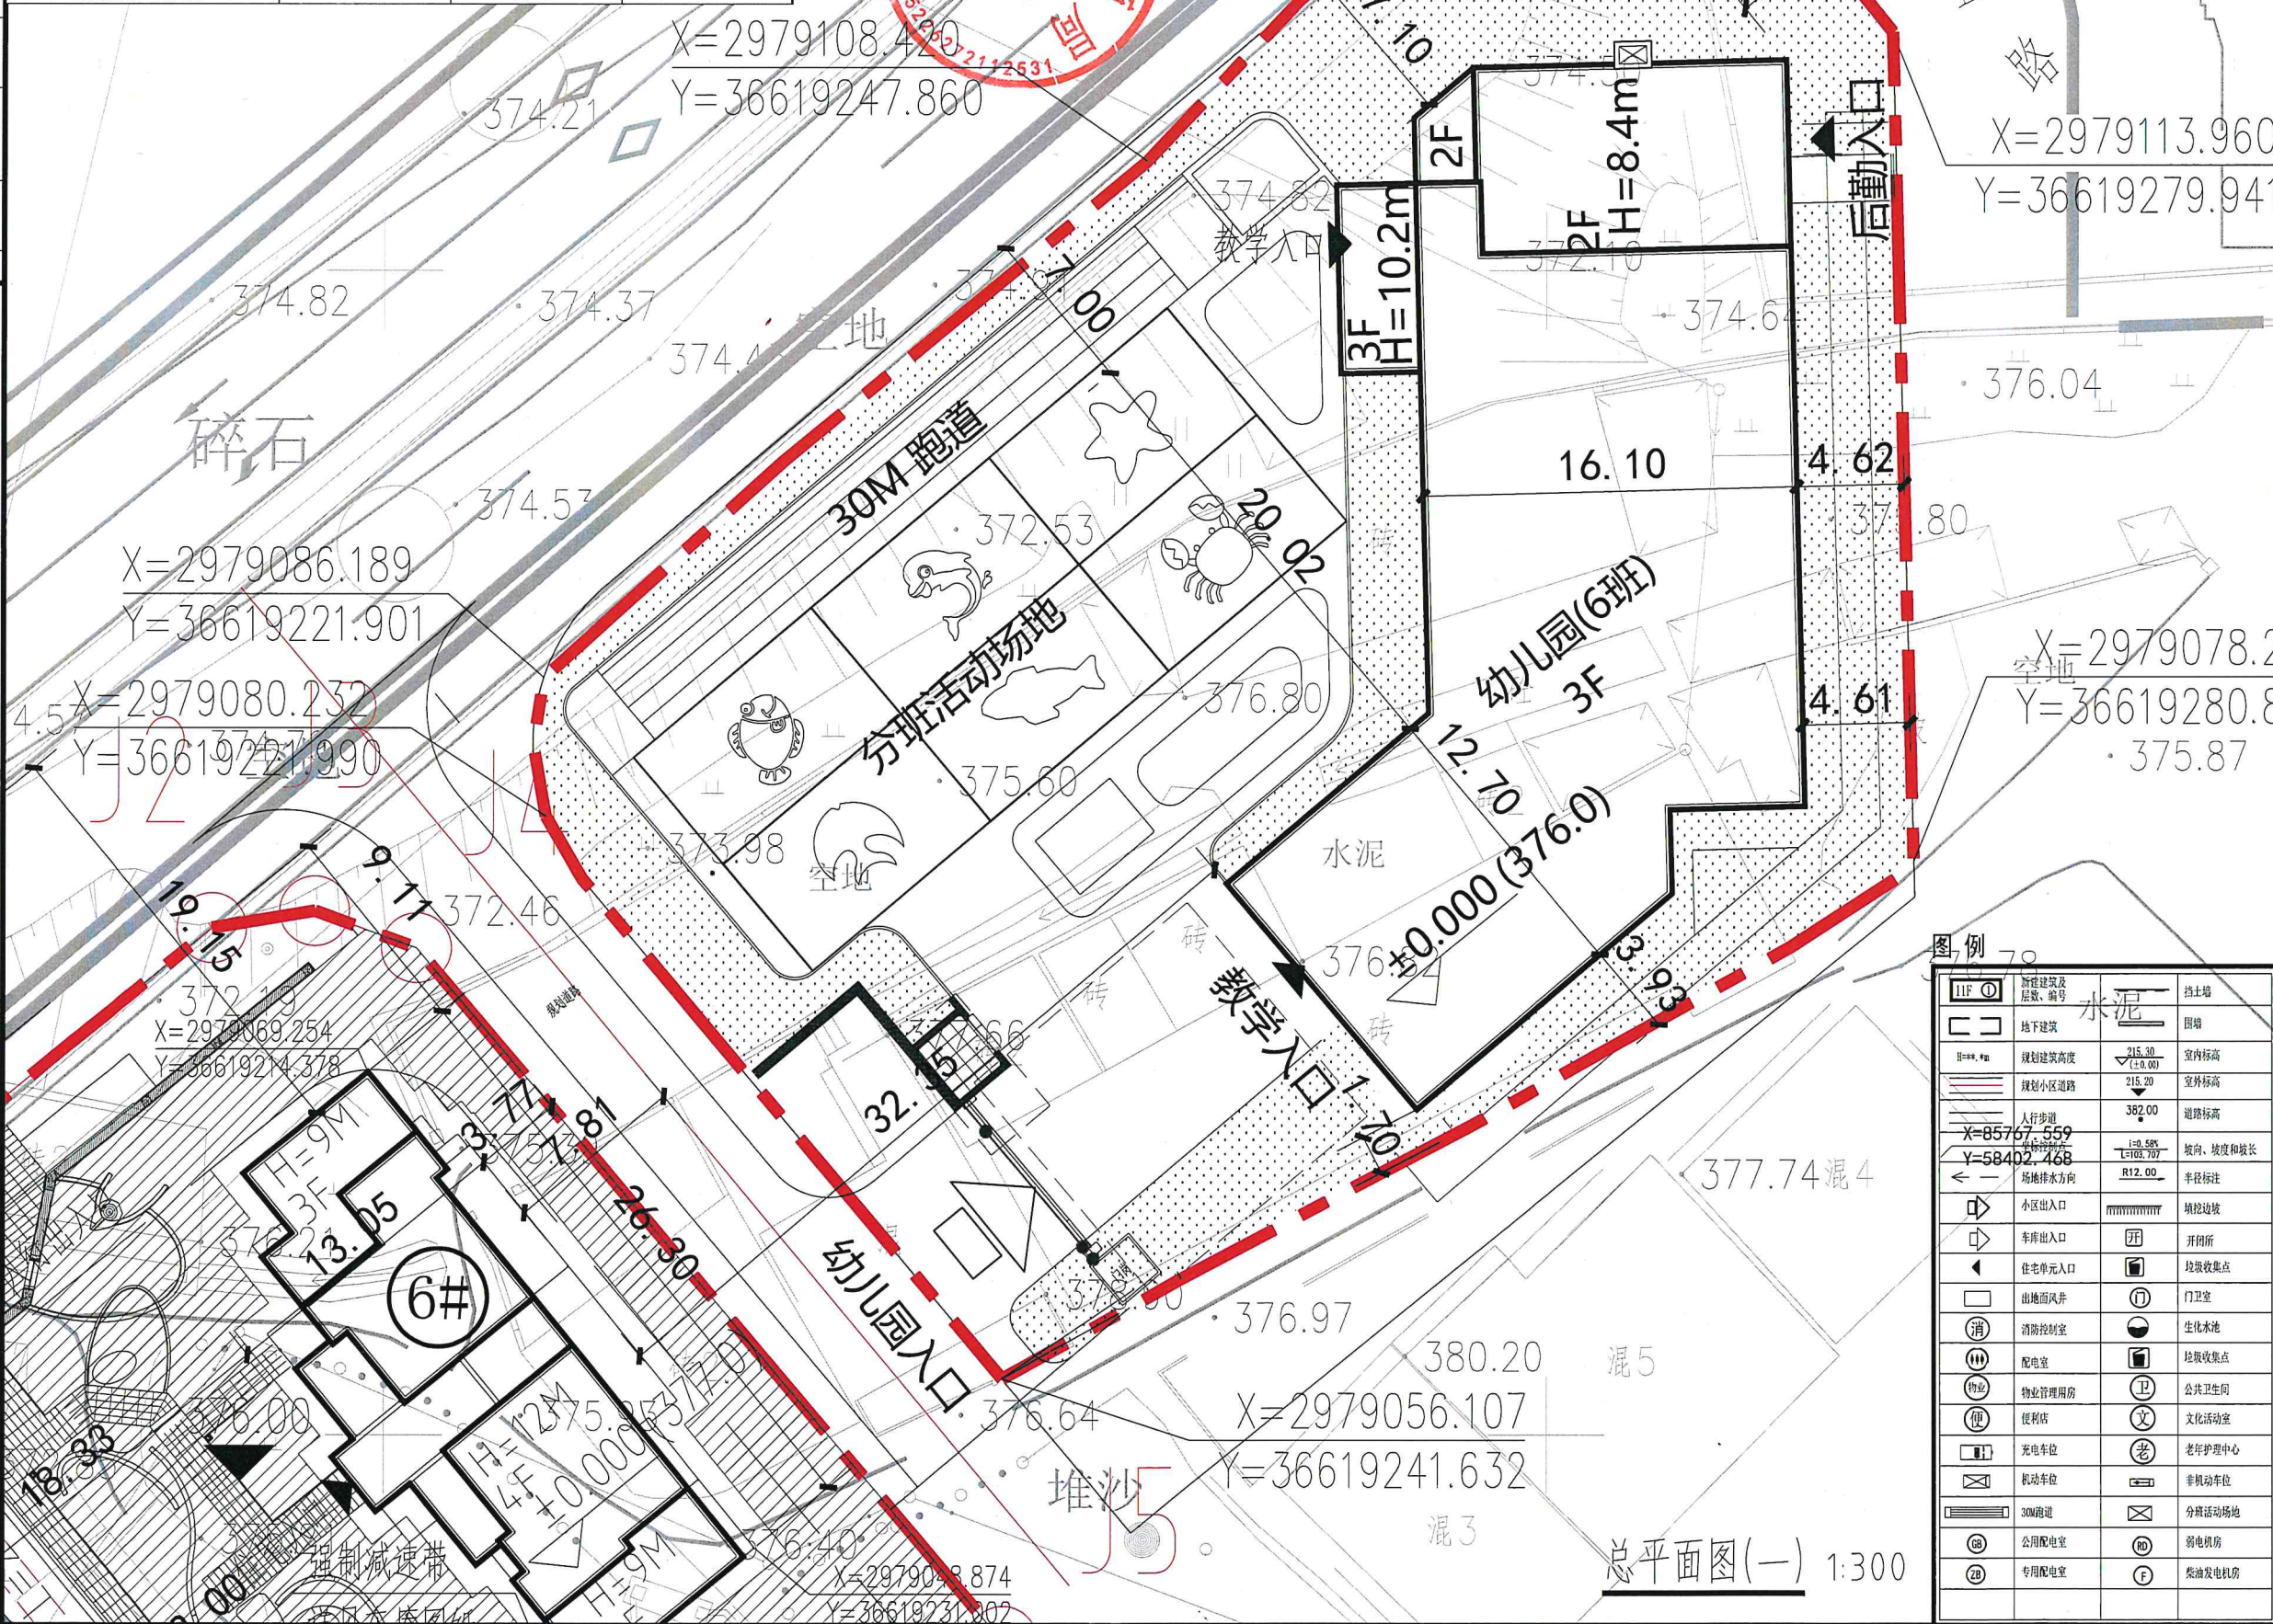

建设单位 Proprietor	贵州盛禧建设开发有限公司
合作设计单位 Cooperative corporation	重庆大学建筑规划设计研究院有限公司
注册建筑师 Registered architect	罗丽娟 罗丽娟
注册证书号码 Registered Credentials No.	195000817
注册印章号码 Registered Seal No.	5000062-038
注册工程师 Registered engineer	
注册证书号码 Registered Credentials No.	
注册印章号码 Registered Seal No.	

建筑方案设计 Designer of the Architectural Project		
项目负责 Project leader	罗丽娟 罗丽娟	
专业负责 Specialized Person in Charge	周伟 周伟	
设计 Design	智一健 智一健	
制图 Drawing	智一健 智一健	
校对 Check	周伟 周伟	
审核 Examiner	罗丽娟 罗丽娟	
审定 Approved	徐晓军 徐晓军	

工程名称 Project	天柱县东方名门小区二期幼儿园		
单位名称 Building	总平面图		
工程编号 Project No.	220049	版本号 Version No.	第一版
图 别 Drawing Sort	方 案		
图 名 Drawing Name			
图 号 Drawing No.	日 期 Date	2022.02	
重庆大学建筑规划设计研究总院有限公司 CENTRAL RESEARCH INSTITUTE OF ARCHITECTURE & PLANNING DESIGN (CUT), CHONGQING UNIVERSITY			
地 址：中国重庆市沙坪坝区沙坪坝路83号 ADD: No.83, Shapingba Road, Shapingba District, Chongqing, P.R.China			

图例	新建建筑及 层数、编号	挡土墙
地下建筑	规划建筑高度 215.30 (±0.00)	围墙
规划小区道路	215.20	室内标高
人行步道	382.00	室外标高
场地排水方向	1:10.58% L=102.70m R12.00	道路标高
小区出入口	mmmmmm	坡向、坡度和坡长
车库出入口	卅	半径标注
住宅单元入口	卅	填挖边坡
山地面风井	卅	开闭所
消防控制室	卅	垃圾收集点
配电室	卅	门卫室
物业管理用房	卅	生化水池
便利店	卅	垃圾收集点
充电车位	卅	公共卫生间
机动车位	卅	文化活动室
30M跑道	卅	老年活动中心
公用配电室	卅	非机动车位
专用配电室	卅	分梯活动场地
		弱电机房
		柴油发电机房

幼儿园效果图



东方名门幼儿园

