




配建停车统计表									
建筑使用功能	单位	指标	户数/面积	应配建停车位	设计配建停车位				
					机动车位		非机动车位（10辆非机动车等于1辆机动车）		
					室内停车位		室外停车位	地库非机动车位	有顶非机动车位
					地库机动车	有顶机动车充电桩车位	地面车位		
居住	每户1.15辆	1.15	961	1105	961	28	113	250	30
商业	每100m²，1辆	1	2447.22	25					
合计				1130	1130				

- 地下停车库范围
- 车库出入口
- 地面机动车车位
- 有顶机动车充电桩车位
- 有顶非机动车车位

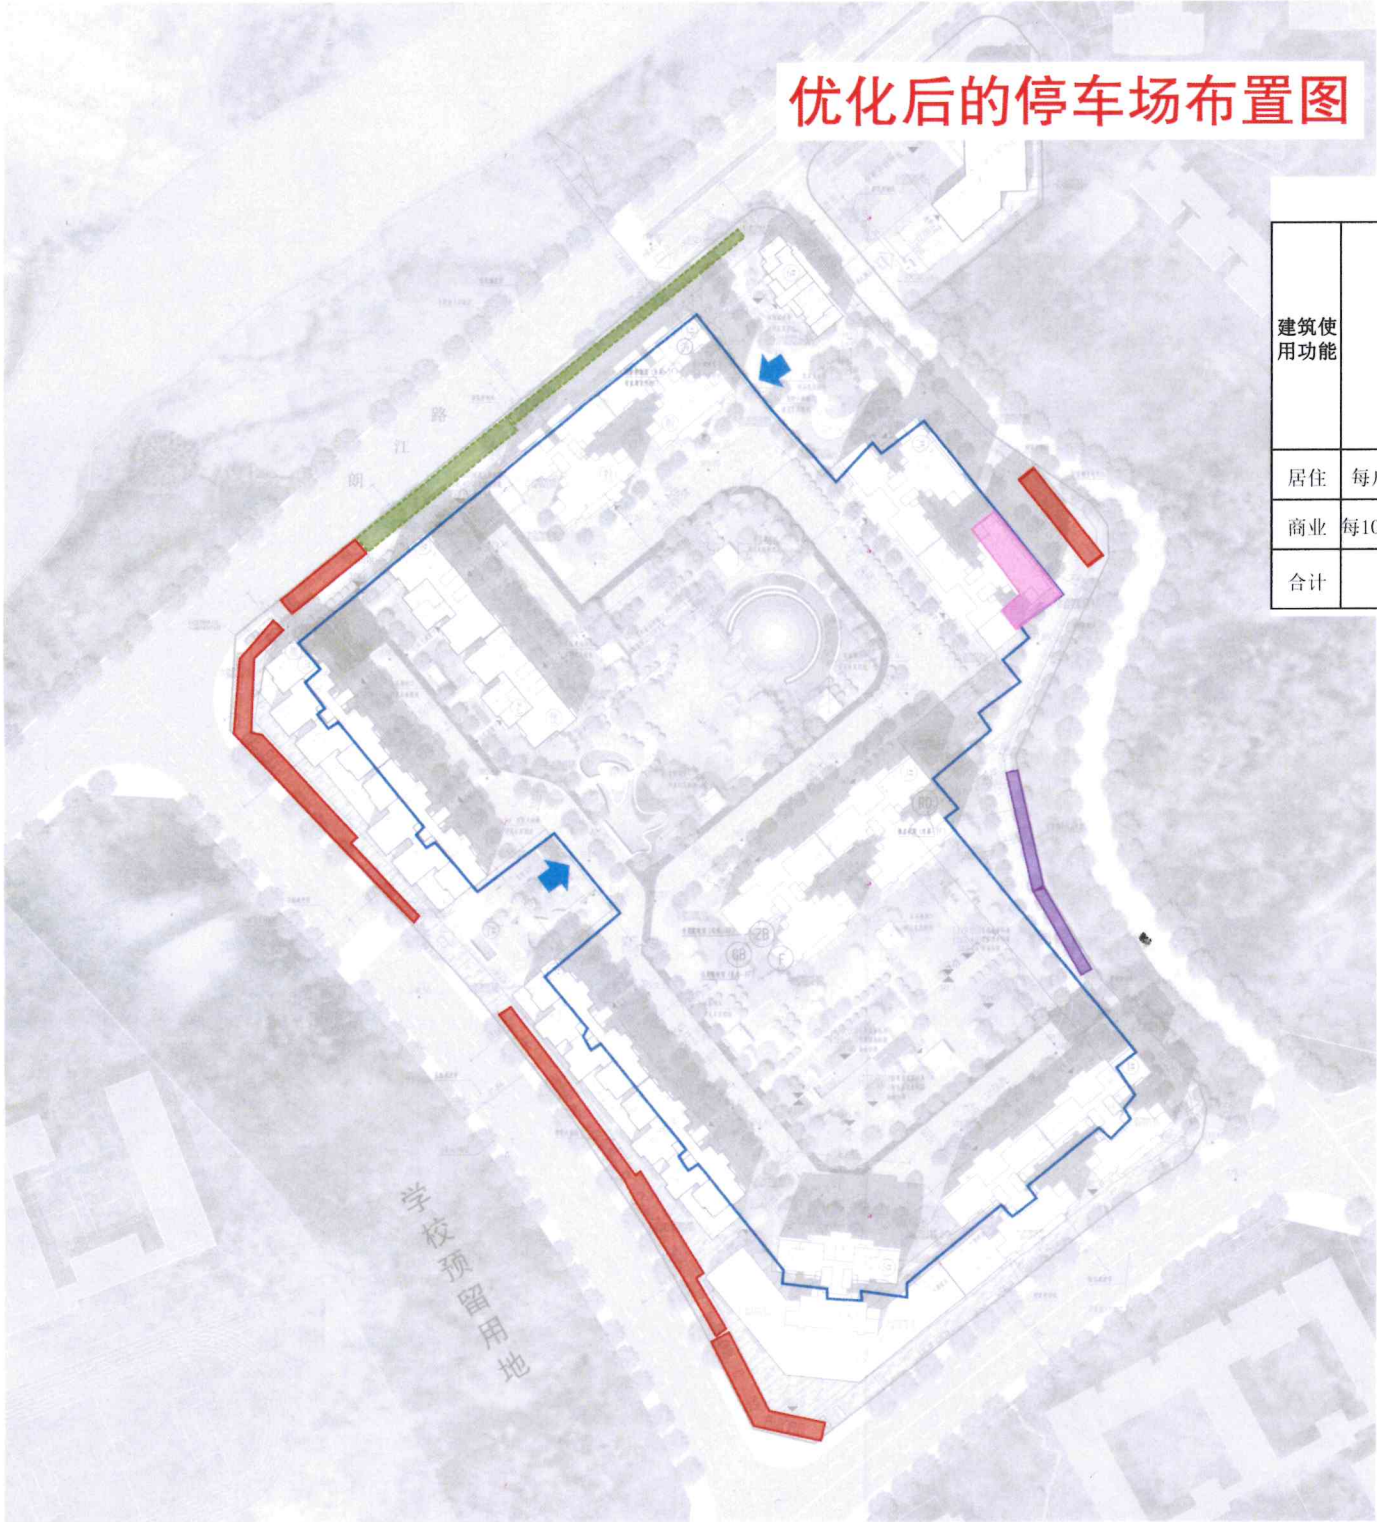

配建停车统计表

建筑使用功能	单位	指标	户数/面积	应配建停车位	设计配建停车位				
					机动车位			非机动车位（10辆非机动车等于1辆机动车）	
					室内停车位		室外停车位	地库非机动车位	有顶非机动车位
					地库机动车	有顶机动车充电桩	地面		
居住	每户1.15辆	1.15	961	1105	989	28	95	133	53
商业	每100m²，1辆	1	2447.22	25					
合计				1130	1130				

- 地下停车库范围
- 车库出入口
- 地面机动车车位
- 有顶机动车充电桩车位
- 有顶非机动车车位