


原方案地下车位布置图




防火分区示意图

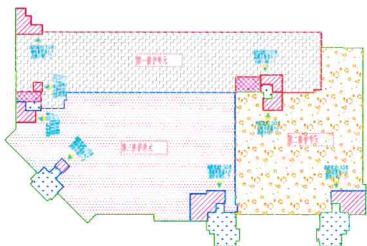

人防工程防护分区及出入口位置示意图
人防工程建筑面积: 4795.85m

地下室一层平面图

地下室总面积: 26949.57m²
消防控制室兼物业监控中心面积: 122.77m²
车库面积: 26820.80m²
机动停车位: 961个
非机动车停车位: 250个

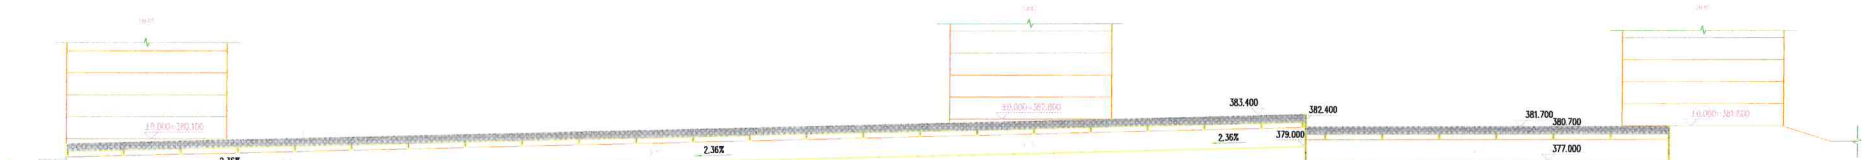

1-1剖面图