
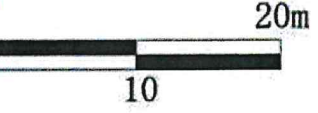
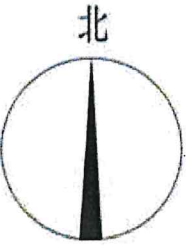


天柱县蓝田镇东风村羊肚菌生产加工建设项目修建性详细规划

规划总平面图

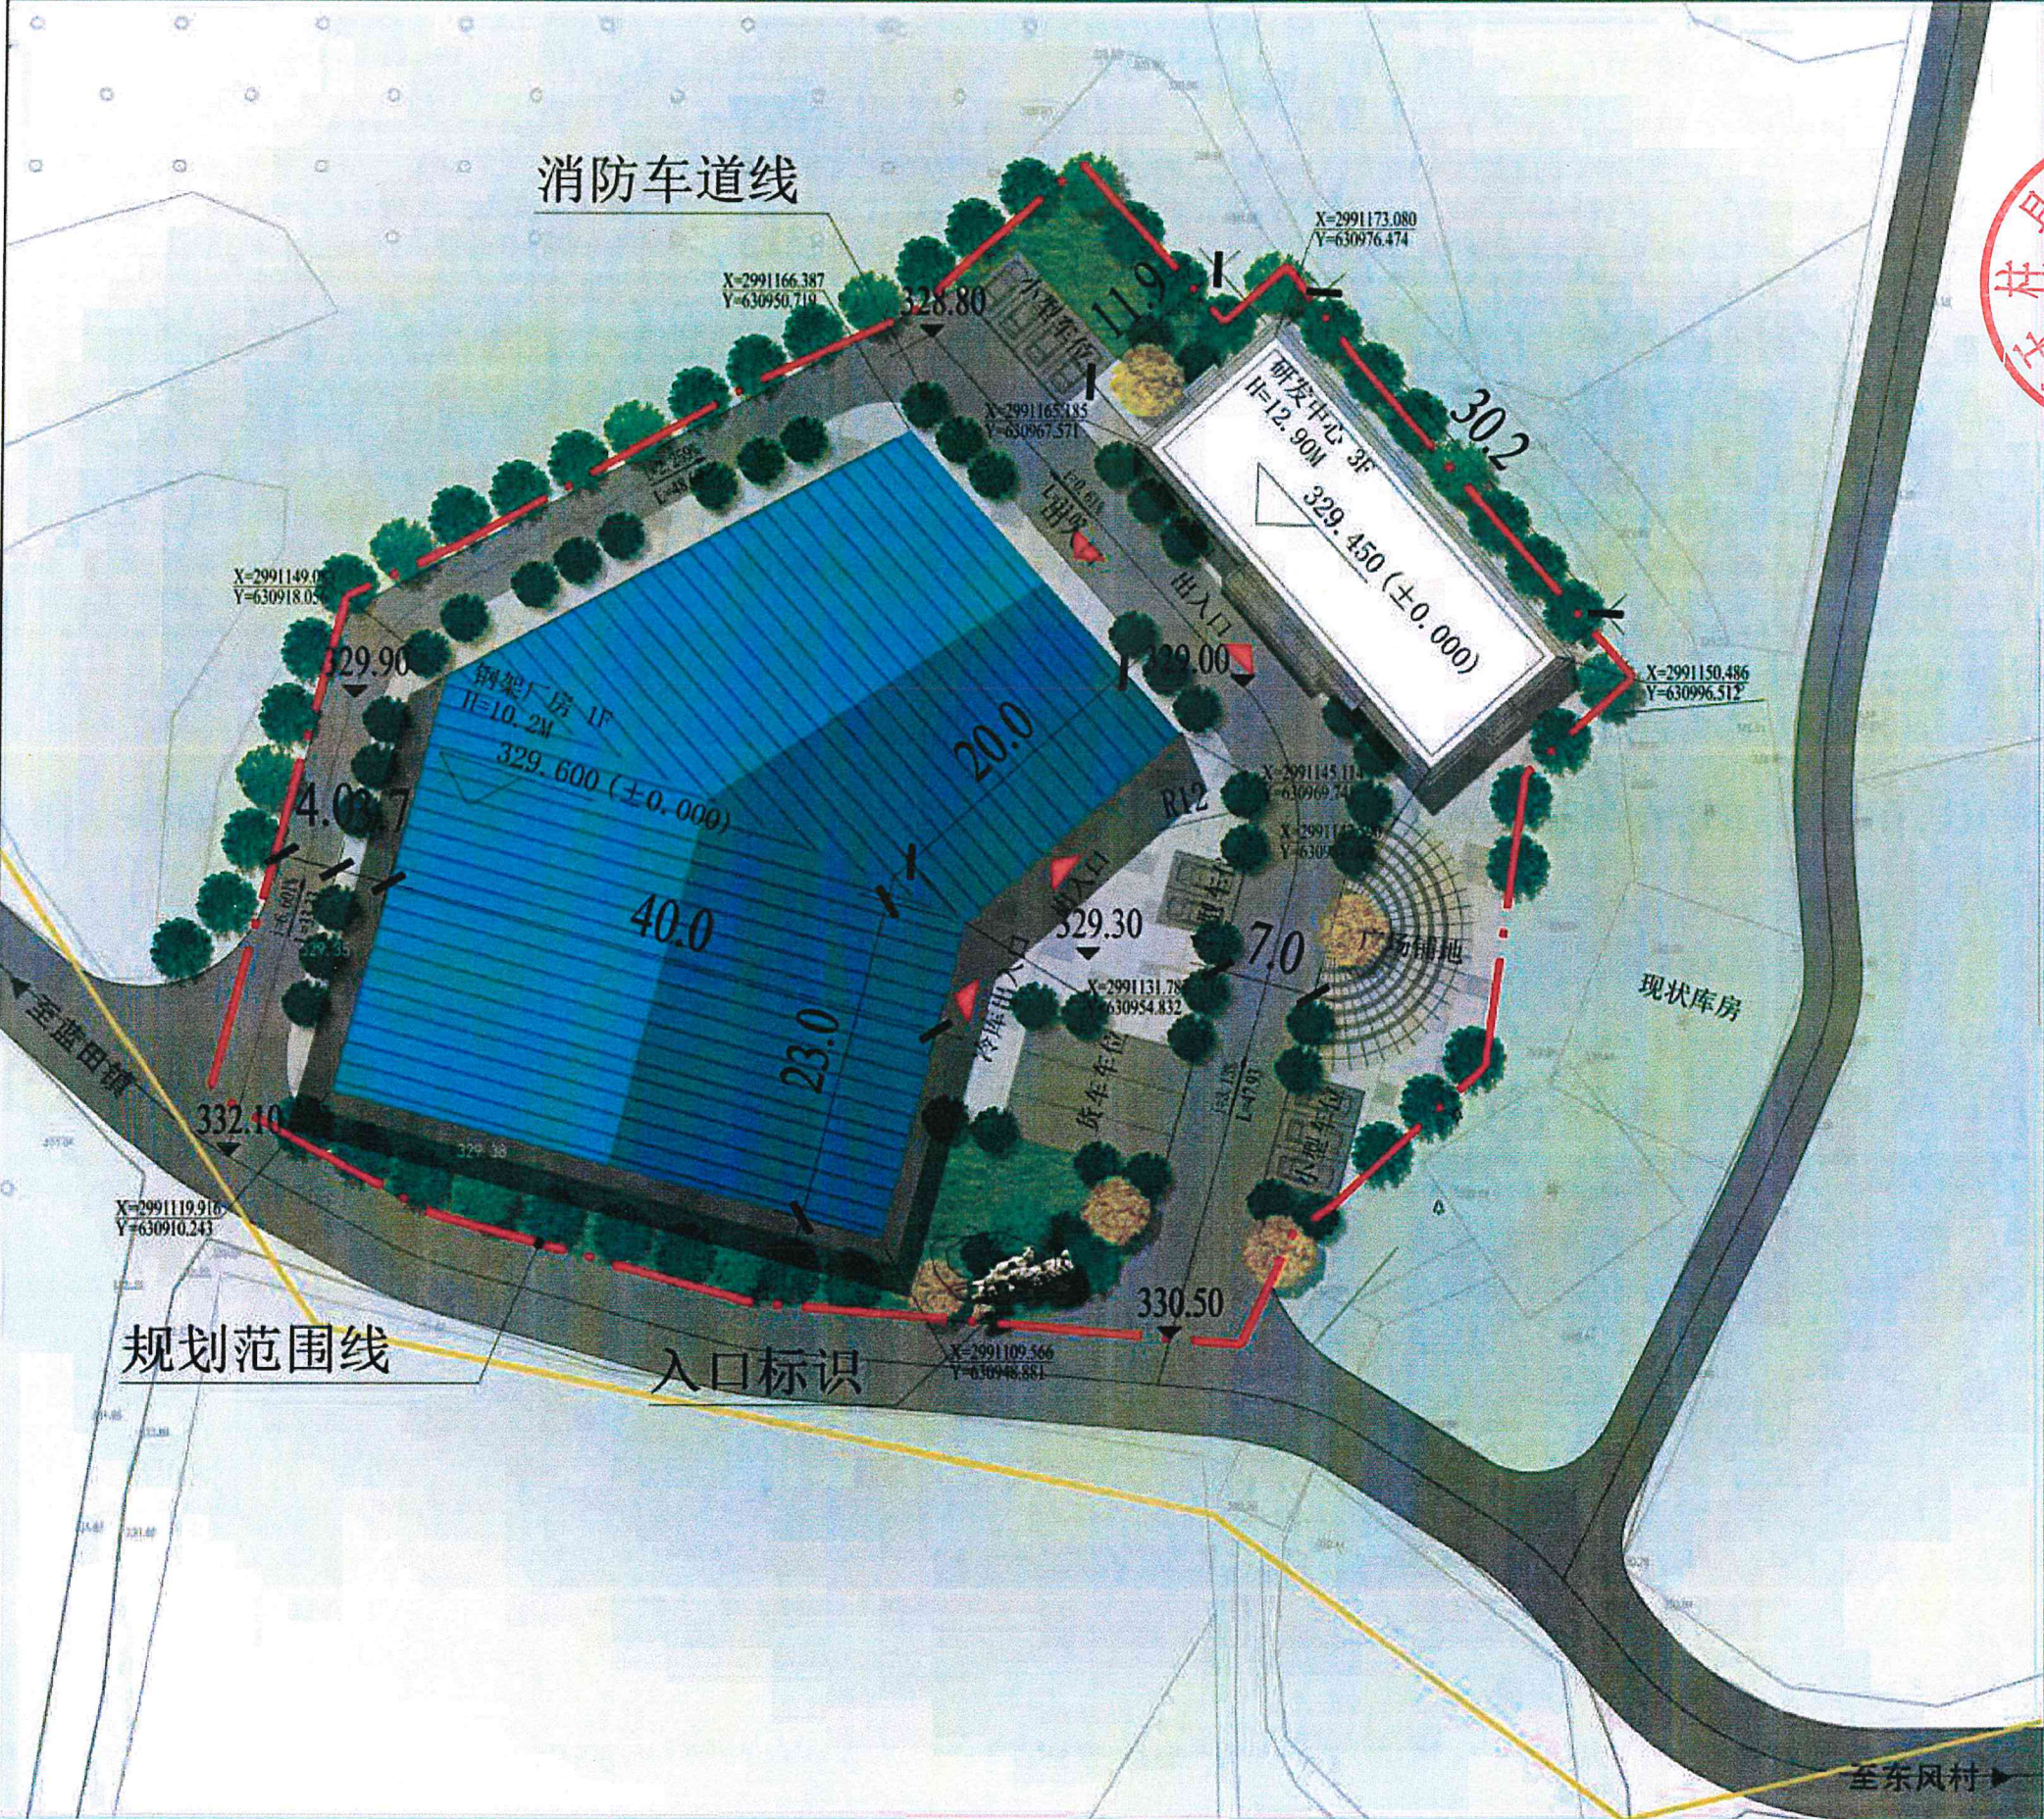

主要经济技术指标表				
编制单位：凯里市城市规划设计院有限公司				
序号	名称	单位	数量	备注
1	总用地面积	m²	5349.20	
2	总建筑面积	m²	2305.83	
3	其中			
	钢架厂房	m²	4967.47	
	研发中心1F	m²	4967.47	
	研发中心2F	m²	3900.04	单层高度>8米，按2倍计算建筑面积
	研发中心3F	m²	355.81	
4	不计容积率面积	m²	0	
5	总户数	户	-	
6	最高建筑高度	m	12.90	
7	最大建筑层数	地上	3	
		地下	-	
8	容积率		0.93	
9	建筑密度	%	43.11	
10	绿地率	%	10.98	
11	停车位	个	12	
		地上停车位	12	
		地下停车位	-	


说明：1. 研发中心占地面积为355.81㎡，占总用地面积的6.65%（<7%）；
2. 研发中心建筑面积为1067.43㎡，其中研发检测为711.62㎡，管理用房为355.81㎡，占总建筑面积的11.79%（<15%）。

图例

规划范围

天柱县蓝田镇东风村羊肚菌生产加工建设项目修建性详细规划

方案一鸟瞰图

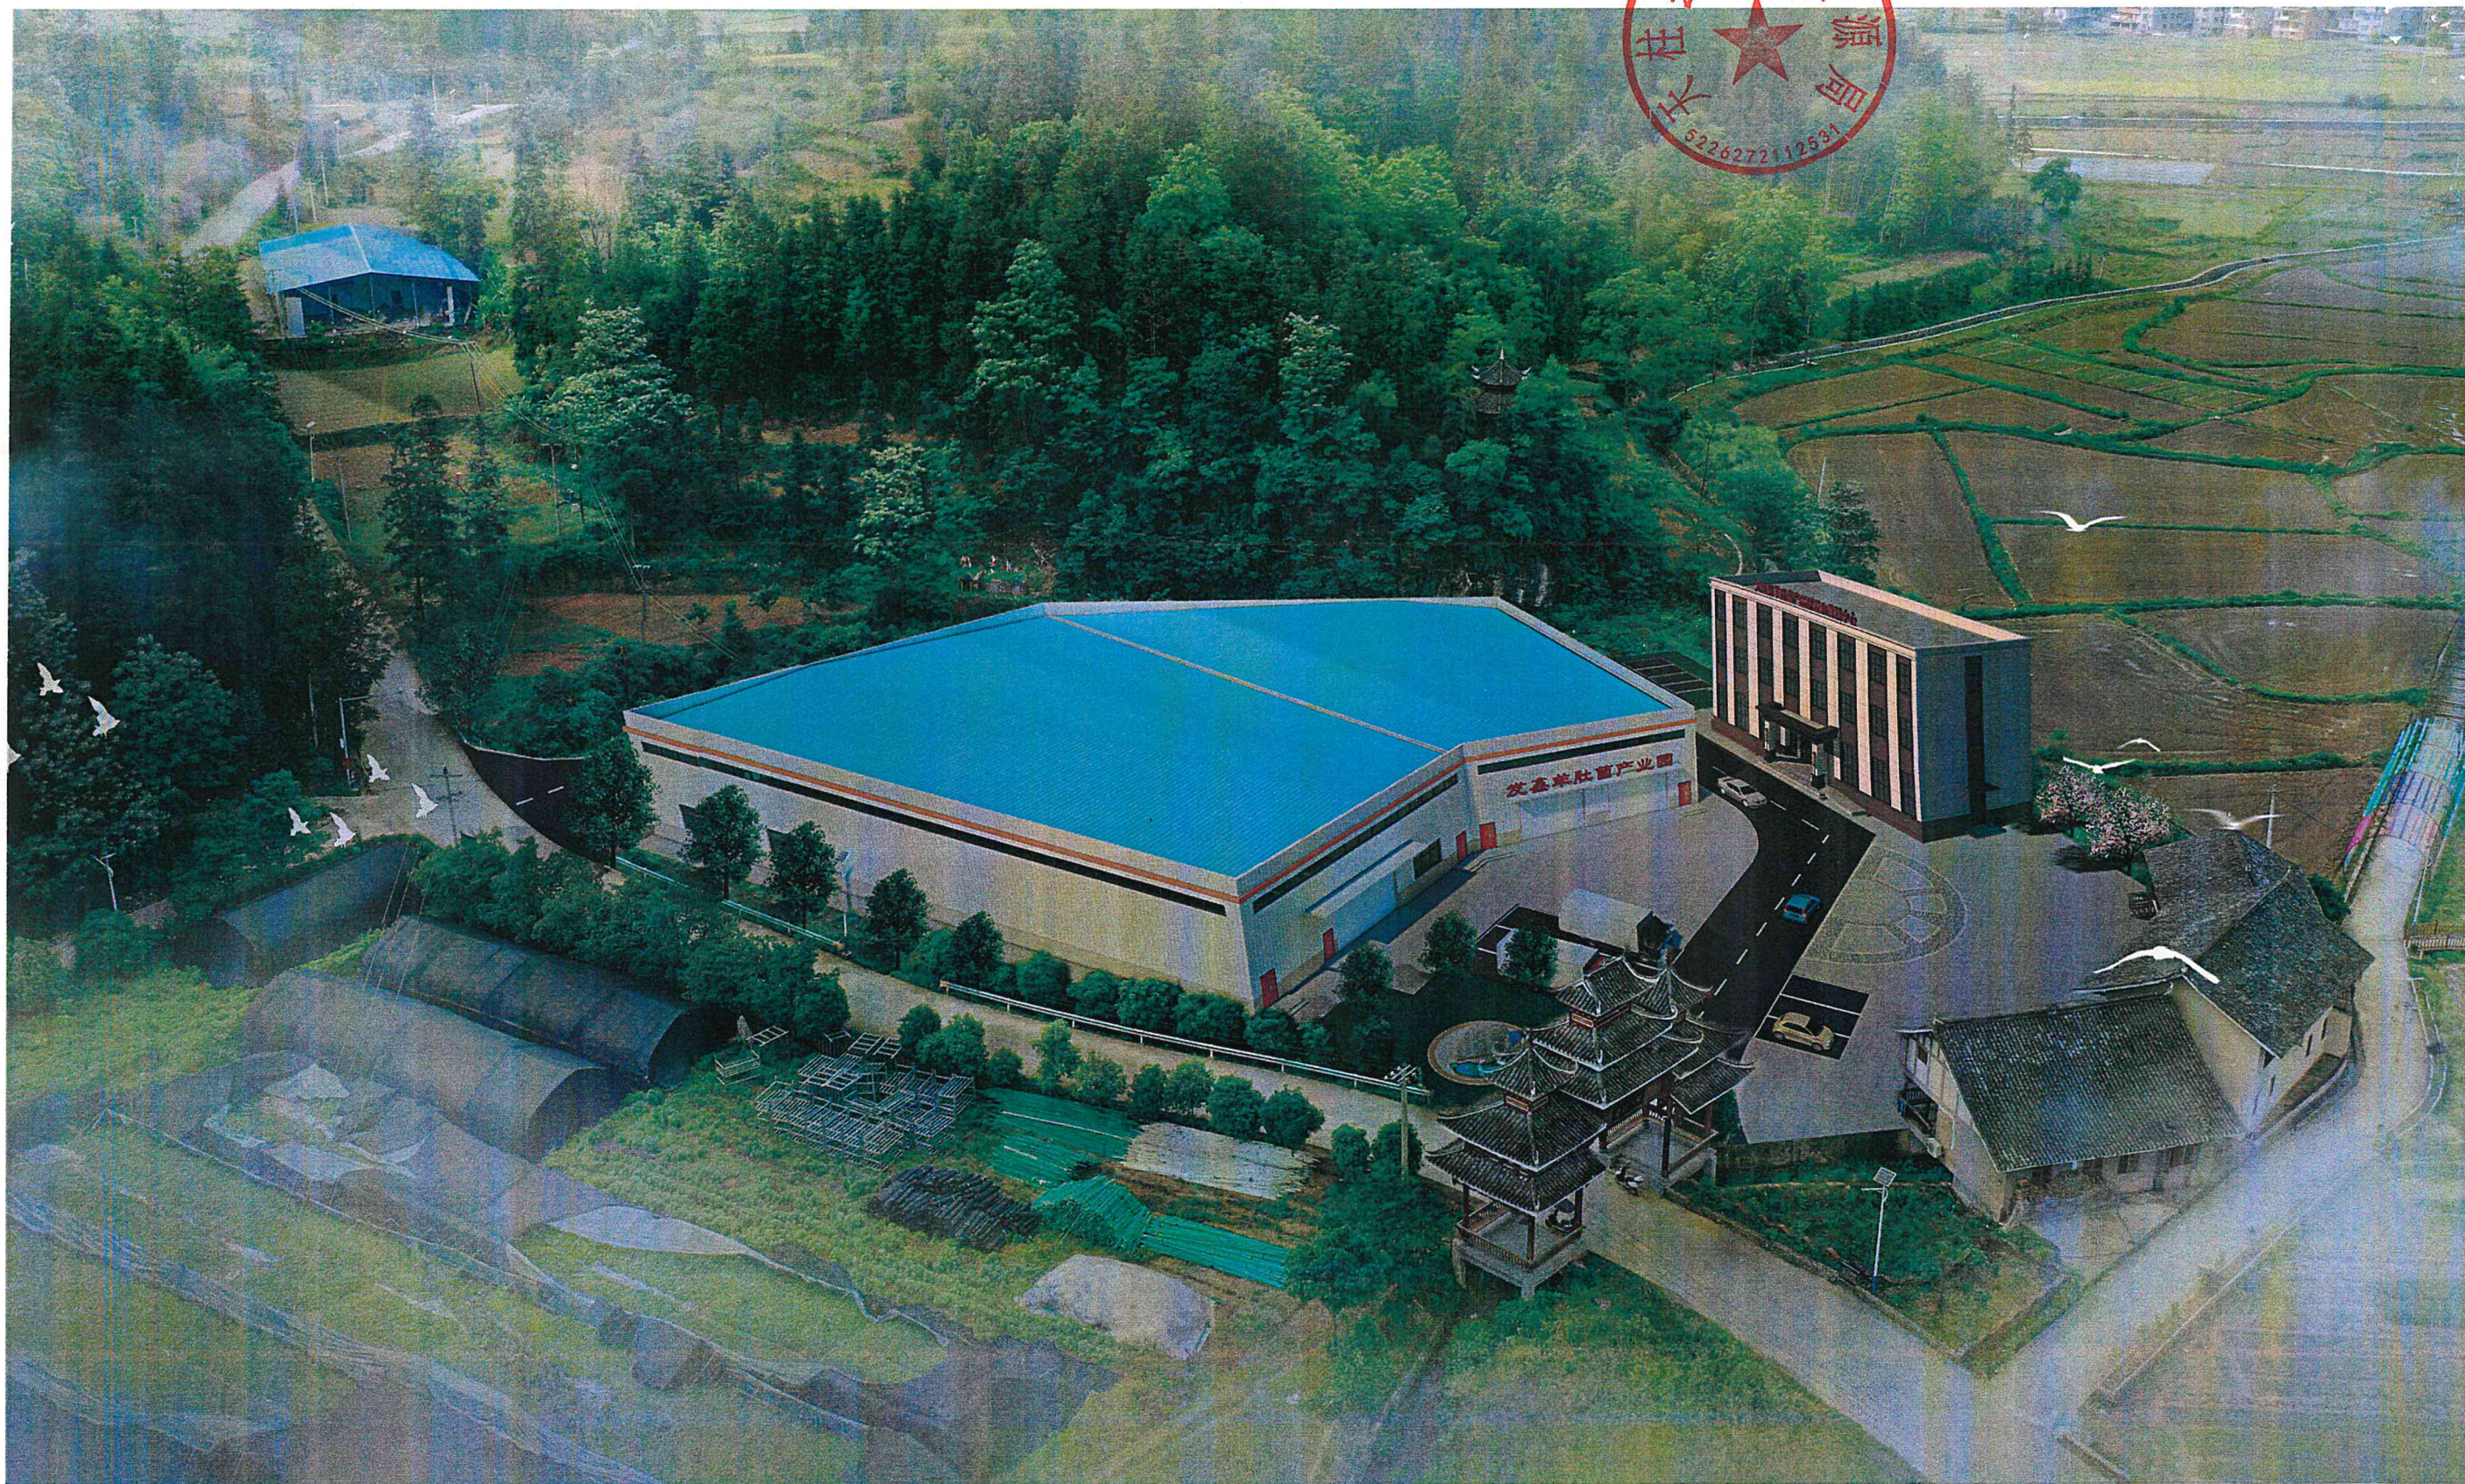

凯里市城市规划设计院有限公司